



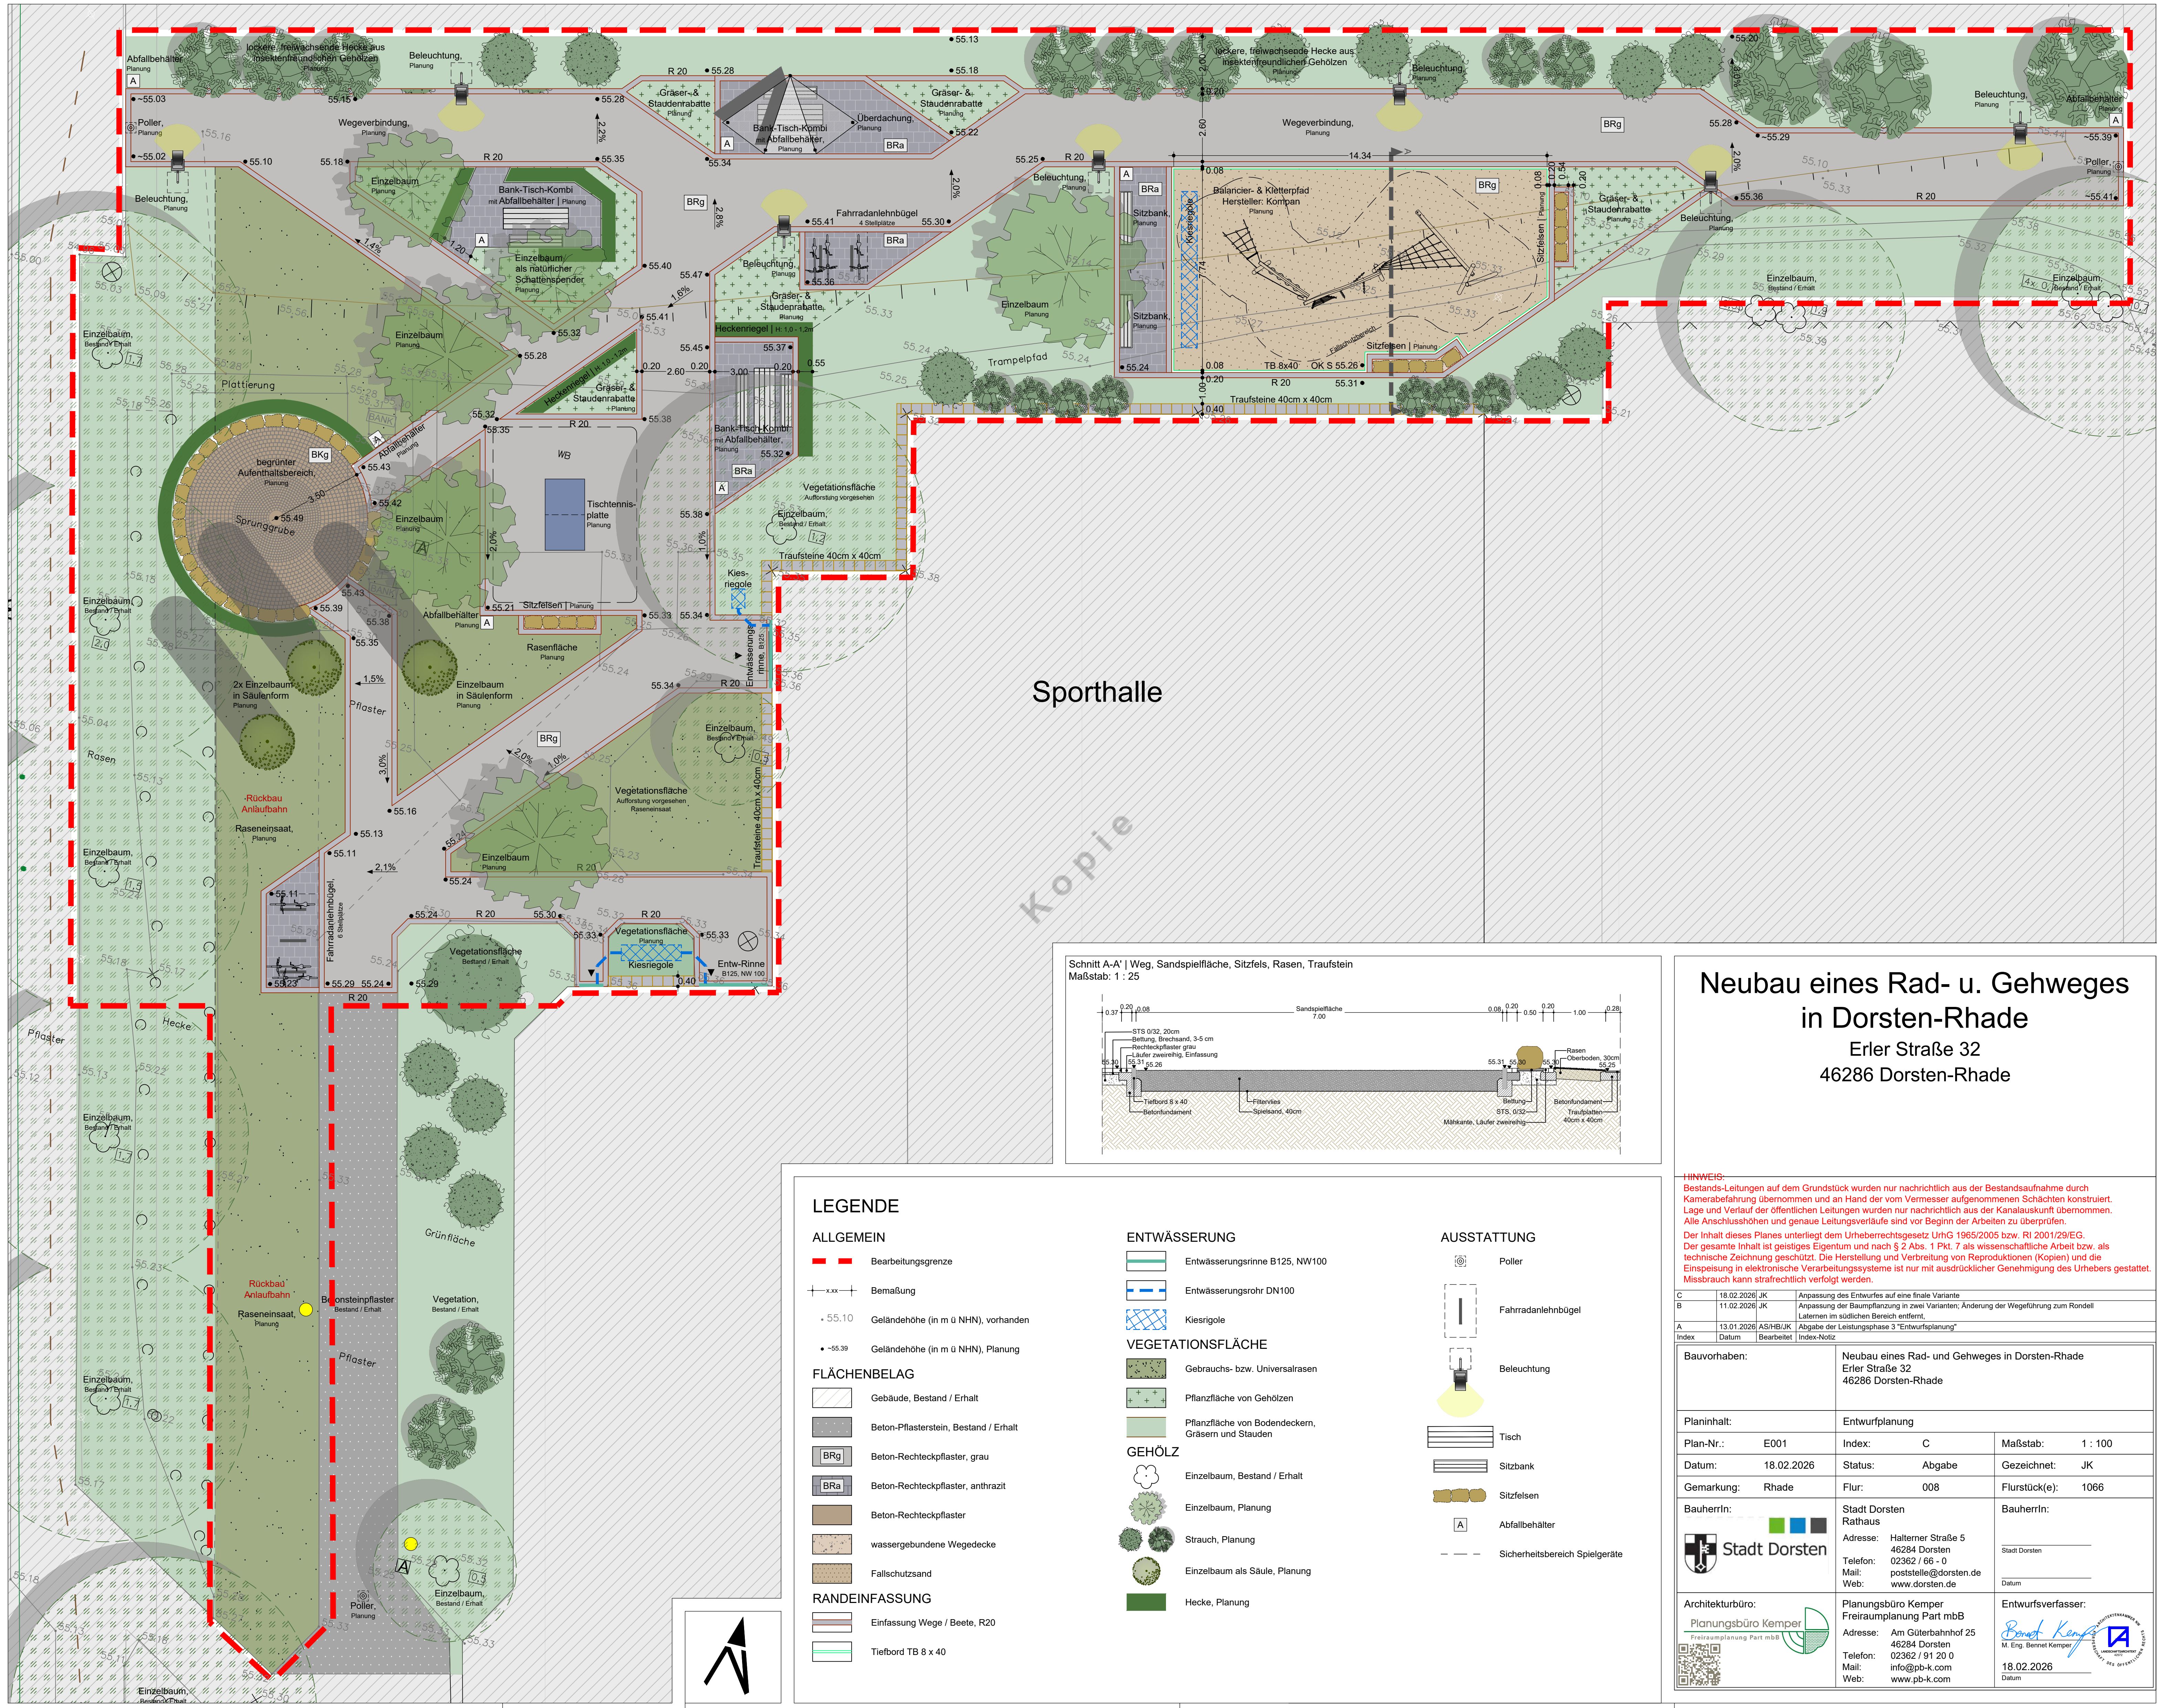

Sporthalle

Kopie

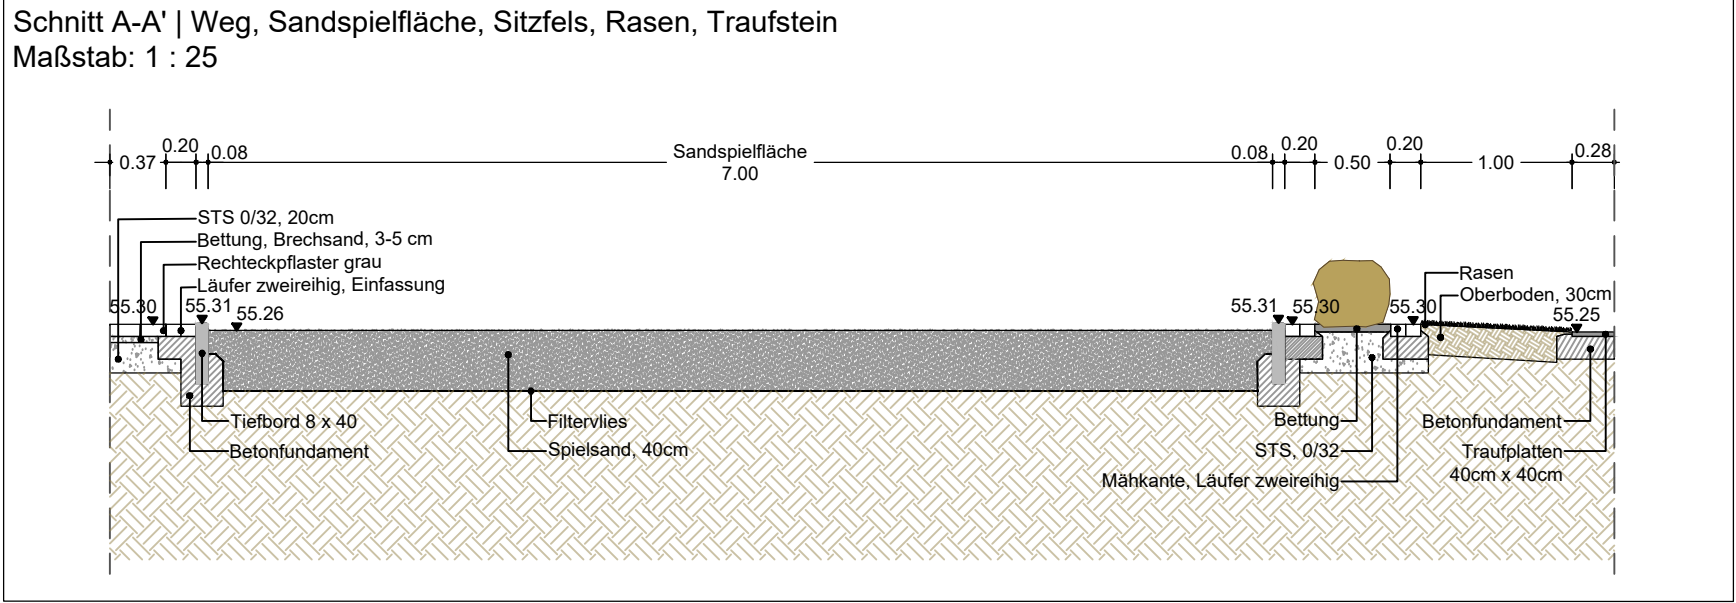

LEGENDE

ALLGEMEIN

- Bearbeitungsgrenze
- Bemaßung
- Geländehöhe (in m ü NHN), vorhanden
- Geländehöhe (in m ü NHN), Planung

FLÄCHENBELAG

- Gebäude, Bestand / Erhalt
- Beton-Pflasterstein, Bestand / Erhalt
- Beton-Rechteckpflaster, grau
- Beton-Rechteckpflaster, anthrazit
- Beton-Rechteckpflaster
- wassergebundene Wegedecke
- Fallschutzsand

RANDEINFASSUNG

- Einfassung Wege / Beete, R20
- Tiefbord TB 8 x 40

ENTWÄSSERUNG

- Entwässerungsrinne B125, NW100
- Entwässerungsrohr DN100
- Kiesrigole

VEGETATIONSFLÄCHE

- Gebrauchs- bzw. Universalrasen
- Pflanzfläche von Gehölzen
- Pflanzfläche von Bodendeckern, Gräsern und Stauden

GEHÖLZ

- Einzelbaum, Bestand / Erhalt
- Einzelbaum, Planung
- Strauch, Planung
- Einzelbaum als Säule, Planung
- Hecke, Planung

AUSSTATTUNG

- Poller
- Fahrradanlehnbügel
- Beleuchtung
- Tisch
- Sitzbank
- Sitzfelsen
- Abfallbehälter
- Sicherheitsbereich Spielgeräte

Neubau eines Rad- u. Gehweges
in Dorsten-Rhade
Erler Straße 32
46286 Dorsten-Rhade

HINWEIS:
Bestands-Lösungen auf dem Grundstück wurden nur nachrichtlich aus der Bestandsaufnahme durch Kamerabefragung übernommen und an Hand der vom Vermesser aufgenommenen Schichten konstruiert. Lage und Verlauf der öffentlichen Leitungen wurden nur nachrichtlich aus der Kanalauskunft übernommen. Alle Anschlusshöhen und genaue Leitungsverläufe sind vor Beginn der Arbeiten zu überprüfen.
Der Inhalt dieses Planes unterliegt dem Urheberrechtsgesetz UrhG 1965/2005 bzw. RI 2001/29/EG. Der gesamte Inhalt ist geistiges Eigentum und nach § 2 Abs. 1 Pkt. 7 als wissenschaftliche Arbeit bzw. als technische Zeichnung geschützt. Die Herstellung und Verbreitung von Reproduktionen (Kopien) und die Einspeisung in elektronische Verarbeitungssysteme ist nur mit ausdrücklicher Genehmigung des Urhebers gestattet. Missbrauch kann strafrechtlich verfolgt werden.

C	18.02.2026	JK	Anpassung des Entwurfes auf eine finale Variante
B	11.02.2026	JK	Anpassung der Bauplanung in zwei Varianten; Änderung der Wegführung zum Rondell
A	13.01.2026	AS/HBJK	Abgabe der Leistungsphase 3 "Entwurfsplanung"
Index	Datum	Bearbeitet	Index-Notiz
Bauvorhaben:		Neubau eines Rad- und Gehweges in Dorsten-Rhade Erler Straße 32 46286 Dorsten-Rhade	
Planinhalt:		Entwurfplanung	
Plan-Nr.:	E001	Index:	C
Datum:	18.02.2026	Status:	Abgabe
Gemarkung:	Rhade	Flur:	008
Bauherrin:	Stadt Dorsten Rathaus	Flurstück(e):	1066
Architekturbüro:		Planungsbüro Kemper Freiraumplanung Part mbB	
Adresse:		Haltemer Straße 5 46284 Dorsten	
Telefon:		02362 / 91 20 0	
Mail:		info@pb-k.com	
Web:		www.pb-k.com	
Entwurfsverfasser:		M. Eng. Bennet Kemper	
Datum:		18.02.2026	